


Obergeschoss

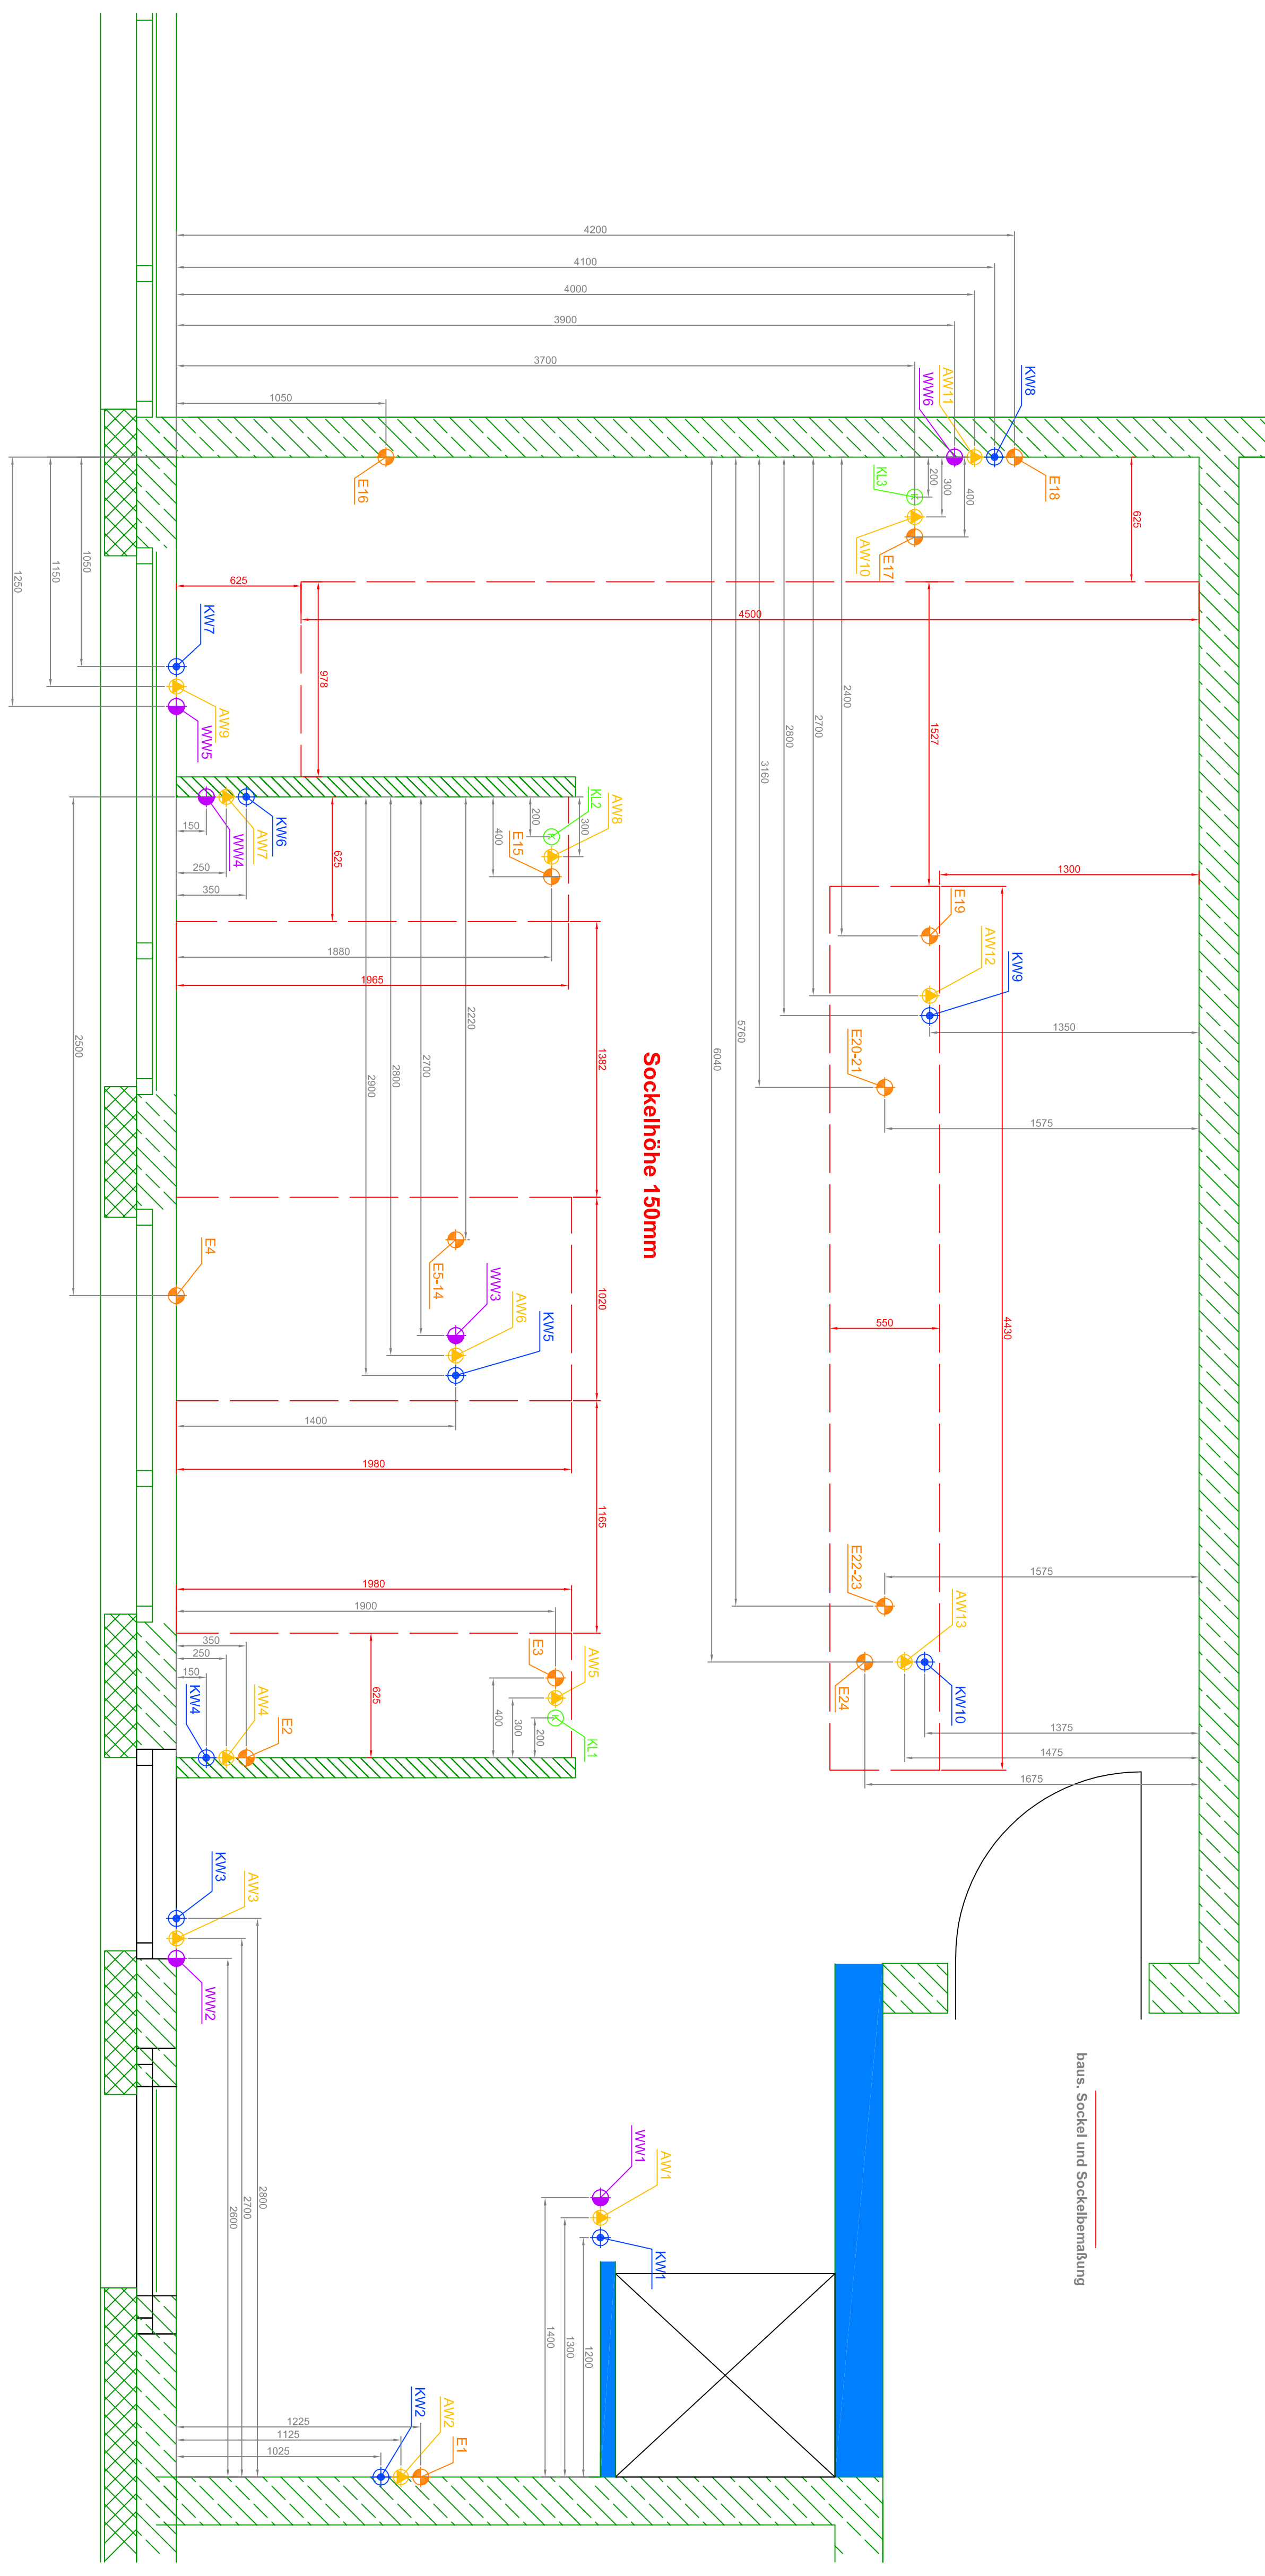

ABWASSER	
Nr.	Symbol
1	Abwasser
2	Abwasser
3	Abwasser
4	Abwasser
5	Abwasser
6	Abwasser
7	Abwasser
8	Abwasser
9	Abwasser
10	Abwasser
11	Abwasser
12	Abwasser
13	Abwasser
14	Abwasser
15	Abwasser
16	Abwasser
17	Abwasser
18	Abwasser
19	Abwasser
20	Abwasser
21	Abwasser
22	Abwasser
23	Abwasser
24	Abwasser
25	Abwasser
26	Abwasser
27	Abwasser
28	Abwasser
29	Abwasser
30	Abwasser
31	Abwasser
32	Abwasser
33	Abwasser
34	Abwasser
35	Abwasser
36	Abwasser
37	Abwasser
38	Abwasser
39	Abwasser
40	Abwasser
41	Abwasser
42	Abwasser
43	Abwasser
44	Abwasser
45	Abwasser
46	Abwasser
47	Abwasser
48	Abwasser
49	Abwasser
50	Abwasser
51	Abwasser
52	Abwasser
53	Abwasser
54	Abwasser
55	Abwasser
56	Abwasser
57	Abwasser
58	Abwasser
59	Abwasser
60	Abwasser
61	Abwasser
62	Abwasser
63	Abwasser
64	Abwasser
65	Abwasser
66	Abwasser
67	Abwasser
68	Abwasser
69	Abwasser
70	Abwasser
71	Abwasser
72	Abwasser
73	Abwasser
74	Abwasser
75	Abwasser
76	Abwasser
77	Abwasser
78	Abwasser
79	Abwasser
80	Abwasser
81	Abwasser
82	Abwasser
83	Abwasser
84	Abwasser
85	Abwasser
86	Abwasser
87	Abwasser
88	Abwasser
89	Abwasser
90	Abwasser
91	Abwasser
92	Abwasser
93	Abwasser
94	Abwasser
95	Abwasser
96	Abwasser
97	Abwasser
98	Abwasser
99	Abwasser
100	Abwasser

Kaltwasser	
Nr.	Symbol
1	Kaltwasser
2	Kaltwasser
3	Kaltwasser
4	Kaltwasser
5	Kaltwasser
6	Kaltwasser
7	Kaltwasser
8	Kaltwasser
9	Kaltwasser
10	Kaltwasser
11	Kaltwasser
12	Kaltwasser
13	Kaltwasser
14	Kaltwasser
15	Kaltwasser
16	Kaltwasser
17	Kaltwasser
18	Kaltwasser
19	Kaltwasser
20	Kaltwasser
21	Kaltwasser
22	Kaltwasser
23	Kaltwasser
24	Kaltwasser
25	Kaltwasser
26	Kaltwasser
27	Kaltwasser
28	Kaltwasser
29	Kaltwasser
30	Kaltwasser
31	Kaltwasser
32	Kaltwasser
33	Kaltwasser
34	Kaltwasser
35	Kaltwasser
36	Kaltwasser
37	Kaltwasser
38	Kaltwasser
39	Kaltwasser
40	Kaltwasser
41	Kaltwasser
42	Kaltwasser
43	Kaltwasser
44	Kaltwasser
45	Kaltwasser
46	Kaltwasser
47	Kaltwasser
48	Kaltwasser
49	Kaltwasser
50	Kaltwasser
51	Kaltwasser
52	Kaltwasser
53	Kaltwasser
54	Kaltwasser
55	Kaltwasser
56	Kaltwasser
57	Kaltwasser
58	Kaltwasser
59	Kaltwasser
60	Kaltwasser
61	Kaltwasser
62	Kaltwasser
63	Kaltwasser
64	Kaltwasser
65	Kaltwasser
66	Kaltwasser
67	Kaltwasser
68	Kaltwasser
69	Kaltwasser
70	Kaltwasser
71	Kaltwasser
72	Kaltwasser
73	Kaltwasser
74	Kaltwasser
75	Kaltwasser
76	Kaltwasser
77	Kaltwasser
78	Kaltwasser
79	Kaltwasser
80	Kaltwasser
81	Kaltwasser
82	Kaltwasser
83	Kaltwasser
84	Kaltwasser
85	Kaltwasser
86	Kaltwasser
87	Kaltwasser
88	Kaltwasser
89	Kaltwasser
90	Kaltwasser
91	Kaltwasser
92	Kaltwasser
93	Kaltwasser
94	Kaltwasser
95	Kaltwasser
96	Kaltwasser
97	Kaltwasser
98	Kaltwasser
99	Kaltwasser
100	Kaltwasser

Kältetechnik	
Nr.	Symbol
1	Kältetechnik
2	Kältetechnik
3	Kältetechnik
4	Kältetechnik
5	Kältetechnik
6	Kältetechnik
7	Kältetechnik
8	Kältetechnik
9	Kältetechnik
10	Kältetechnik
11	Kältetechnik
12	Kältetechnik
13	Kältetechnik
14	Kältetechnik
15	Kältetechnik
16	Kältetechnik
17	Kältetechnik
18	Kältetechnik
19	Kältetechnik
20	Kältetechnik
21	Kältetechnik
22	Kältetechnik
23	Kältetechnik
24	Kältetechnik
25	Kältetechnik
26	Kältetechnik
27	Kältetechnik
28	Kältetechnik
29	Kältetechnik
30	Kältetechnik
31	Kältetechnik
32	Kältetechnik
33	Kältetechnik
34	Kältetechnik
35	Kältetechnik
36	Kältetechnik
37	Kältetechnik
38	Kältetechnik
39	Kältetechnik
40	Kältetechnik
41	Kältetechnik
42	Kältetechnik
43	Kältetechnik
44	Kältetechnik
45	Kältetechnik
46	Kältetechnik
47	Kältetechnik
48	Kältetechnik
49	Kältetechnik
50	Kältetechnik
51	Kältetechnik
52	Kältetechnik
53	Kältetechnik
54	Kältetechnik
55	Kältetechnik
56	Kältetechnik
57	Kältetechnik
58	Kältetechnik
59	Kältetechnik
60	Kältetechnik
61	Kältetechnik
62	Kältetechnik
63	Kältetechnik
64	Kältetechnik
65	Kältetechnik
66	Kältetechnik
67	Kältetechnik
68	Kältetechnik
69	Kältetechnik
70	Kältetechnik
71	Kältetechnik
72	Kältetechnik
73	Kältetechnik
74	Kältetechnik
75	Kältetechnik
76	Kältetechnik
77	Kältetechnik
78	Kältetechnik
79	Kältetechnik
80	Kältetechnik
81	Kältetechnik
82	Kältetechnik
83	Kältetechnik
84	Kältetechnik
85	Kältetechnik
86	Kältetechnik
87	Kältetechnik
88	Kältetechnik
89	Kältetechnik
90	Kältetechnik
91	Kältetechnik
92	Kältetechnik
93	Kältetechnik
94	Kältetechnik
95	Kältetechnik
96	Kältetechnik
97	Kältetechnik
98	Kältetechnik
99	Kältetechnik
100	Kältetechnik

Elektro	
Nr.	Symbol
1	Elektro
2	Elektro
3	Elektro
4	Elektro
5	Elektro
6	Elektro
7	Elektro
8	Elektro
9	Elektro
10	Elektro
11	Elektro
12	Elektro
13	Elektro
14	Elektro
15	Elektro
16	Elektro
17	Elektro
18	Elektro
19	Elektro
20	Elektro
21	Elektro
22	Elektro
23	Elektro
24	Elektro
25	Elektro
26	Elektro
27	Elektro
28	Elektro
29	Elektro
30	Elektro
31	Elektro
32	Elektro
33	Elektro
34	Elektro
35	Elektro
36	Elektro
37	Elektro
38	Elektro
39	Elektro
40	Elektro
41	Elektro
42	Elektro
43	Elektro
44	Elektro
45	Elektro
46	Elektro
47	Elektro
48	Elektro
49	Elektro
50	Elektro
51	Elektro
52	Elektro
53	Elektro
54	Elektro
55	Elektro
56	Elektro
57	Elektro
58	Elektro
59	Elektro
60	Elektro
61	Elektro
62	Elektro
63	Elektro
64	Elektro
65	Elektro
66	Elektro
67	Elektro
68	Elektro
69	Elektro
70	Elektro
71	Elektro
72	Elektro
73	Elektro
74	Elektro
75	Elektro
76	Elektro
77	Elektro
78	Elektro
79	Elektro
80	Elektro
81	Elektro
82	Elektro
83	Elektro
84	Elektro
85	Elektro
86	Elektro
87	Elektro
88	Elektro
89	Elektro
90	Elektro
91	Elektro
92	Elektro
93	Elektro
94	Elektro
95	Elektro
96	Elektro
97	Elektro
98	Elektro
99	Elektro
100	Elektro

Zeichenerklärung

- U,OK,FB = über Oberkante Fertig-Fußboden
- a.d.WK = aus dem Wand kommend
- a.d.Sk = aus dem Stiel kommend
- a.d.Hk = aus dem Hohldeckel kommend
- a.d.Odk = aus der Decke kommend
- Abwasser
- Kaltwasser
- Kälteleitung
- Gasleitung
- Elektr.-Zuleitung
- Abhebelstecckdose 230 V
- Abhebelstecckdose 400 V
- E0V/Anschluss
- Feldenechluss
- Klebleitung

Arbeitssteckdosen müssen
Bauseitig festgelegt werden
Fehlende Installationspunkte und
Daten noch angeben

Ohne unsere Genehmigung darf diese Zeichnung weder kopiert, vervielfältigt, noch Dritten Personen oder Mitbewerbern zugänglich gemacht werden (§§17,18 u. 19 UWG).

HAKA
GROB-UND FEINBAUWERKE

Jung

1200707_01_3_FZ_OGDWIG

Denzlingen Obergeschoss

Blatt